





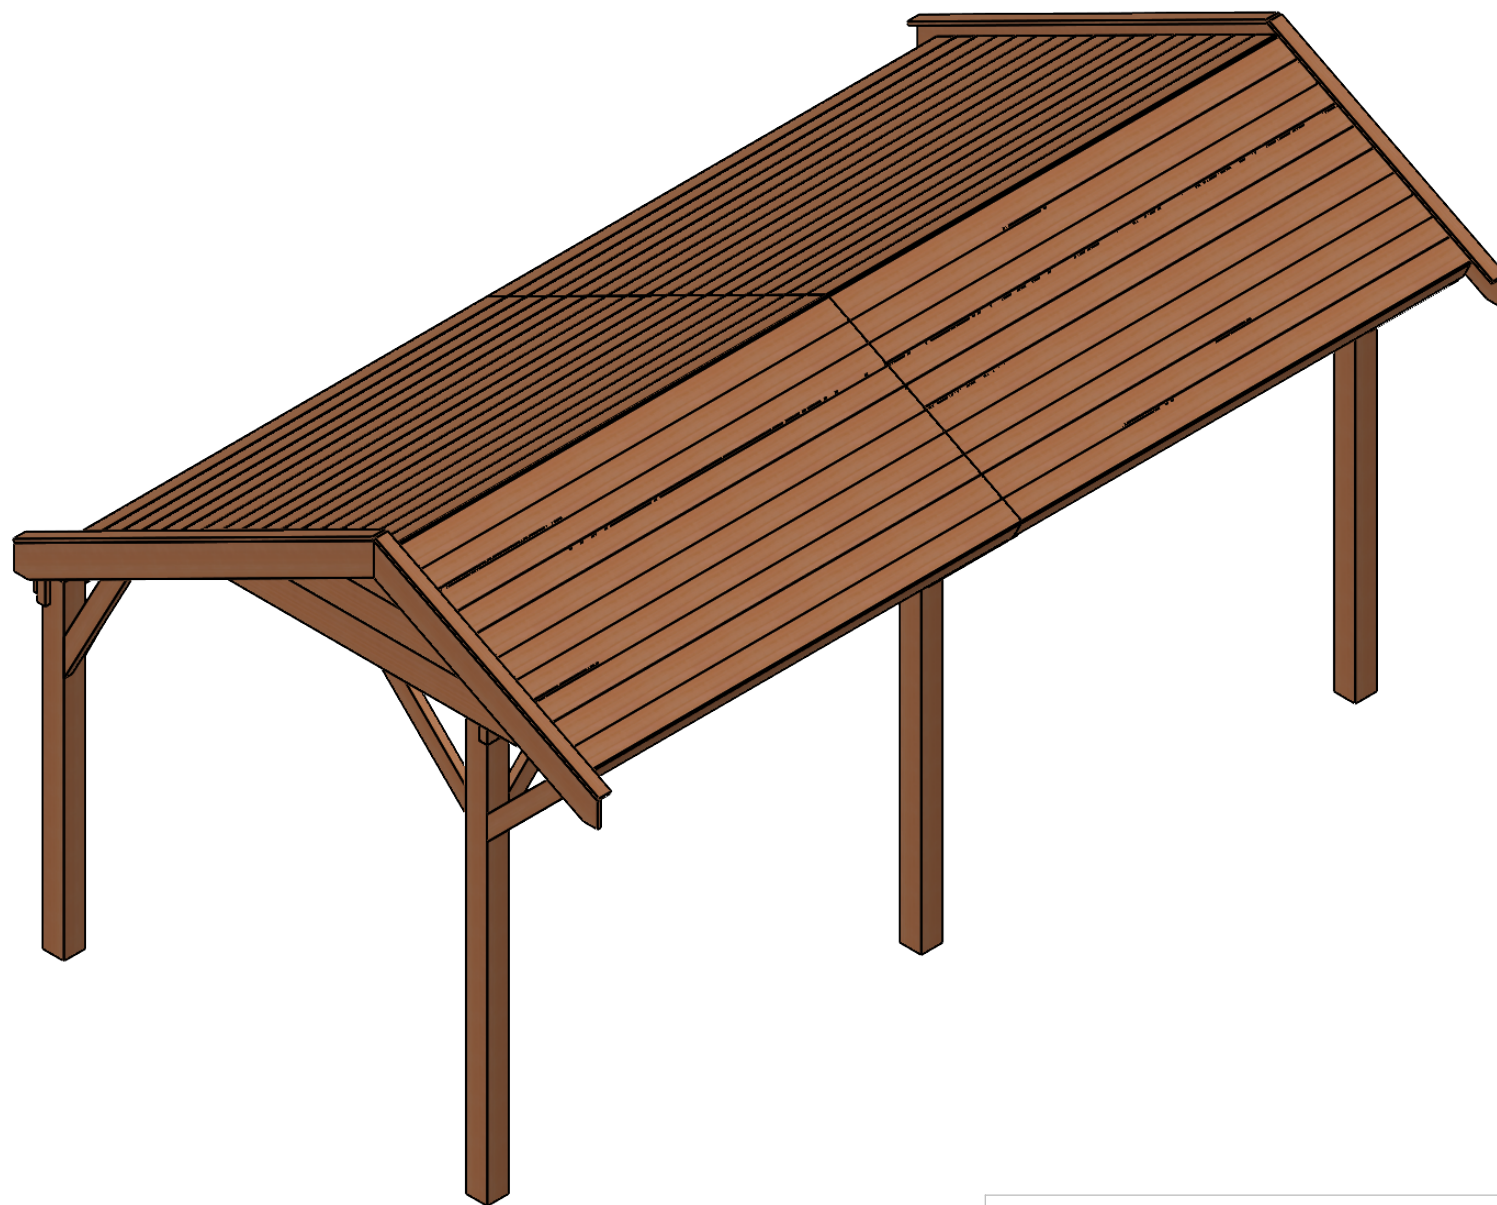


BUITEN
LEVEN **XXL**
Overkappingen voor budgetprijzen



kopmaat	omschrijving
120x120	Douglas staander voor
120x120	Douglas staander achter
45x95	Douglas schoor
45x95	Douglas schoor
45x95	Douglas schoor
45x95	Douglas schoor
45x95	Douglas ringbalk vak 1
45x95	Douglas ringbalk vak 2
45x160	Douglas ringbalk voor vak1
45x160	Douglas ringbalk voor vak 2
45x160	Douglas ringbalk achter vak 1
45x160	Douglas ringbalk achter vak 2
45x95	Douglas spandbeen lang
45x95	Douglas spandbeen kort
45x95	Douglas slaper
12x126	Douglas spijkerplaat

kopmaat	omschrijving
16x145	Douglas dakbeschot vak 1
16x145	Douglas dakbeschot vak 2
18x160	Douglas boeiboord achter
18x160	Douglas boeiboord achter
18x160	Douglas boeiboord
18x160	Douglas boeiboord
18x70	Douglas windveer
18x70	Douglas windveer
24x184	douglas blank rabat
24x184	douglas blank rabat
24x184	douglas blank rabat

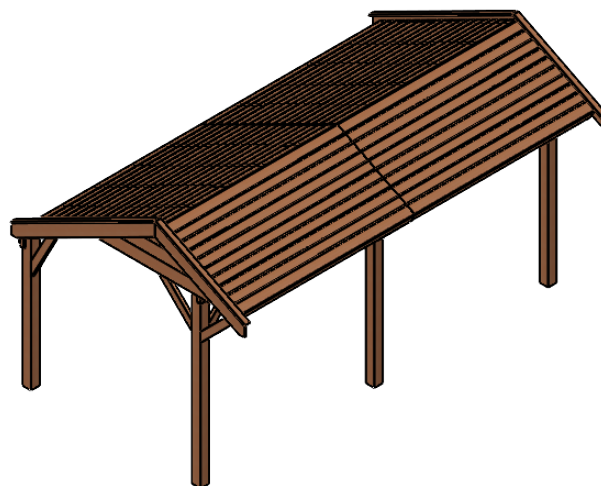


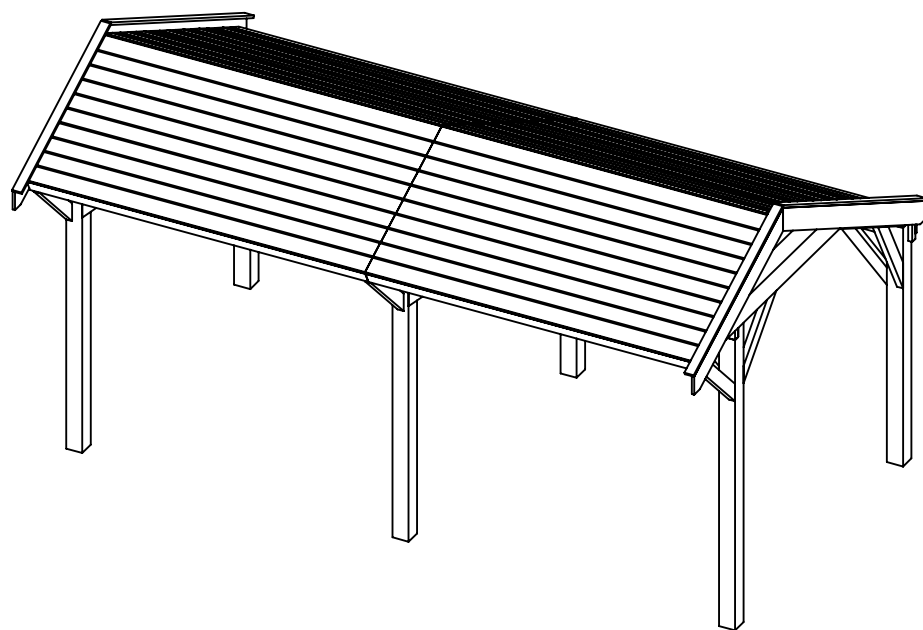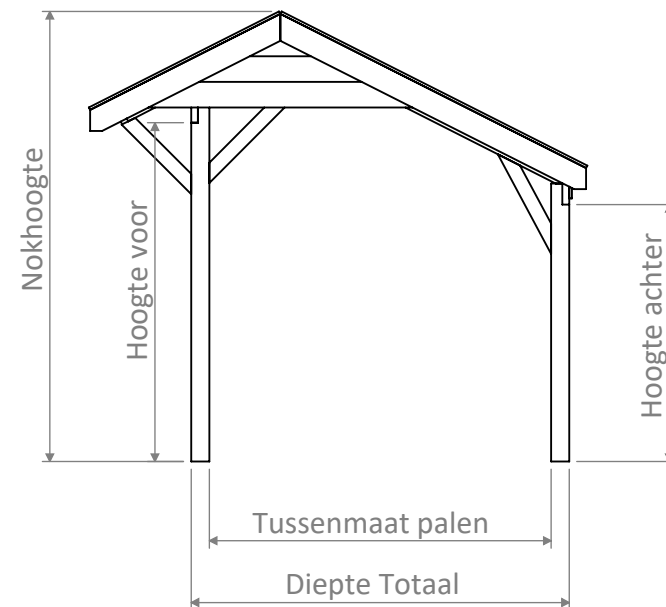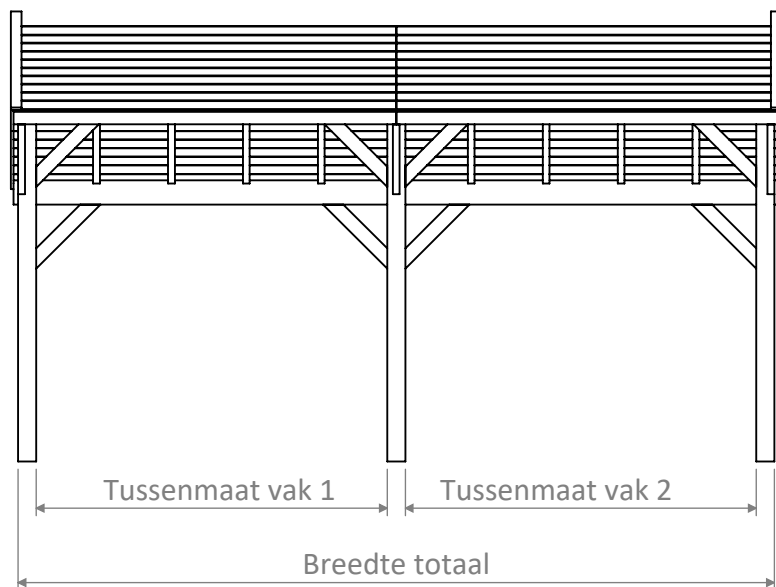




Staanders

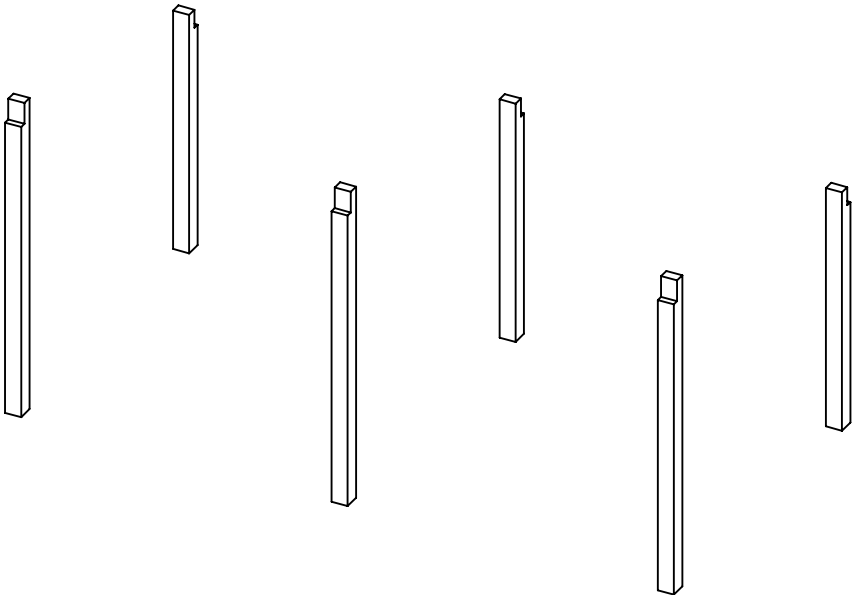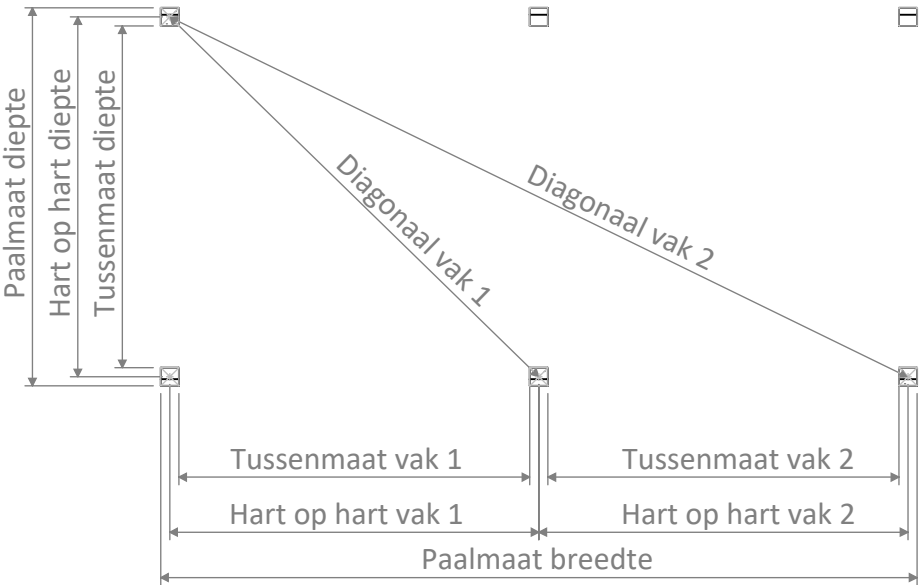




Ringbalken

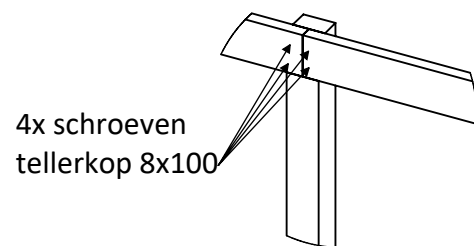


DETAIL A
SCALE 1 : 25

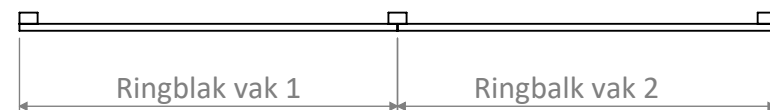 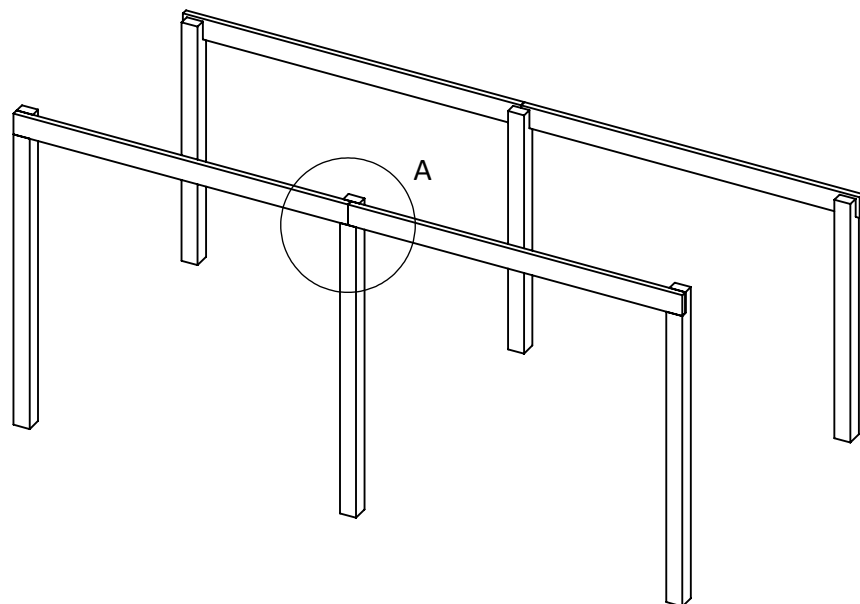



Schoren

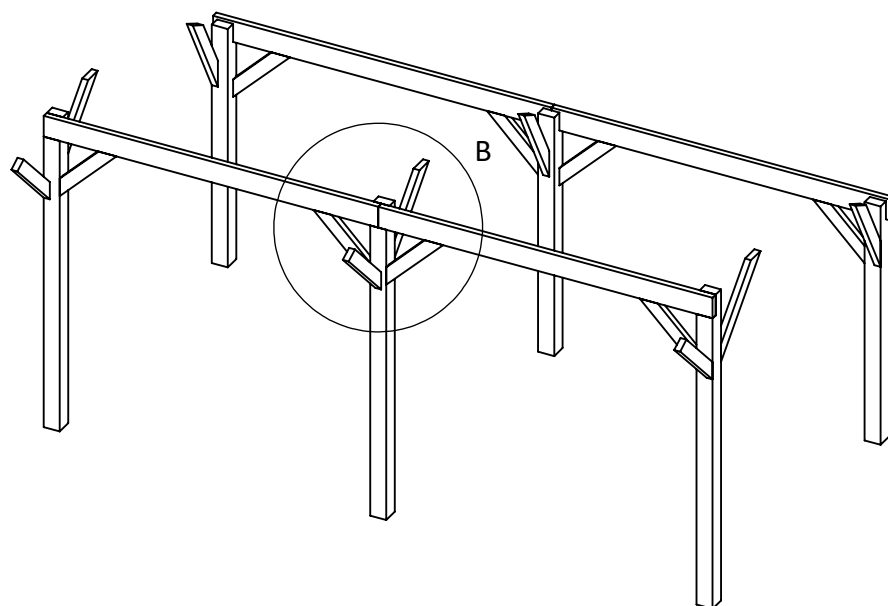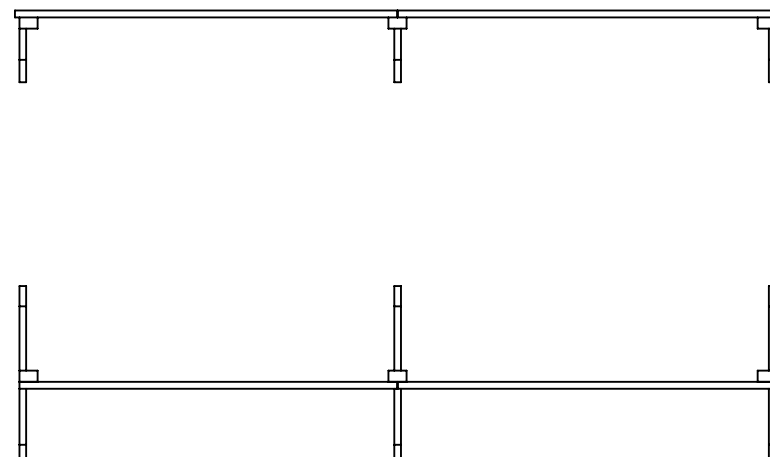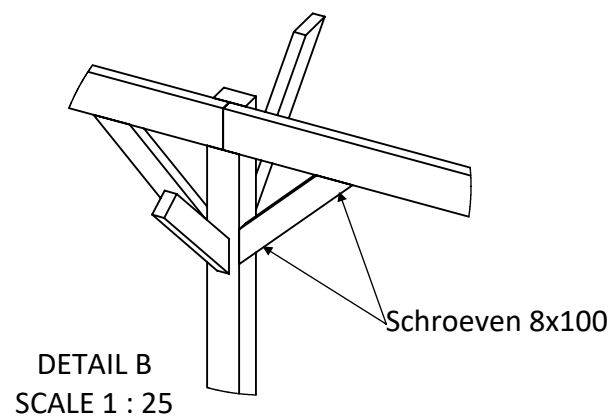

Dakbalken

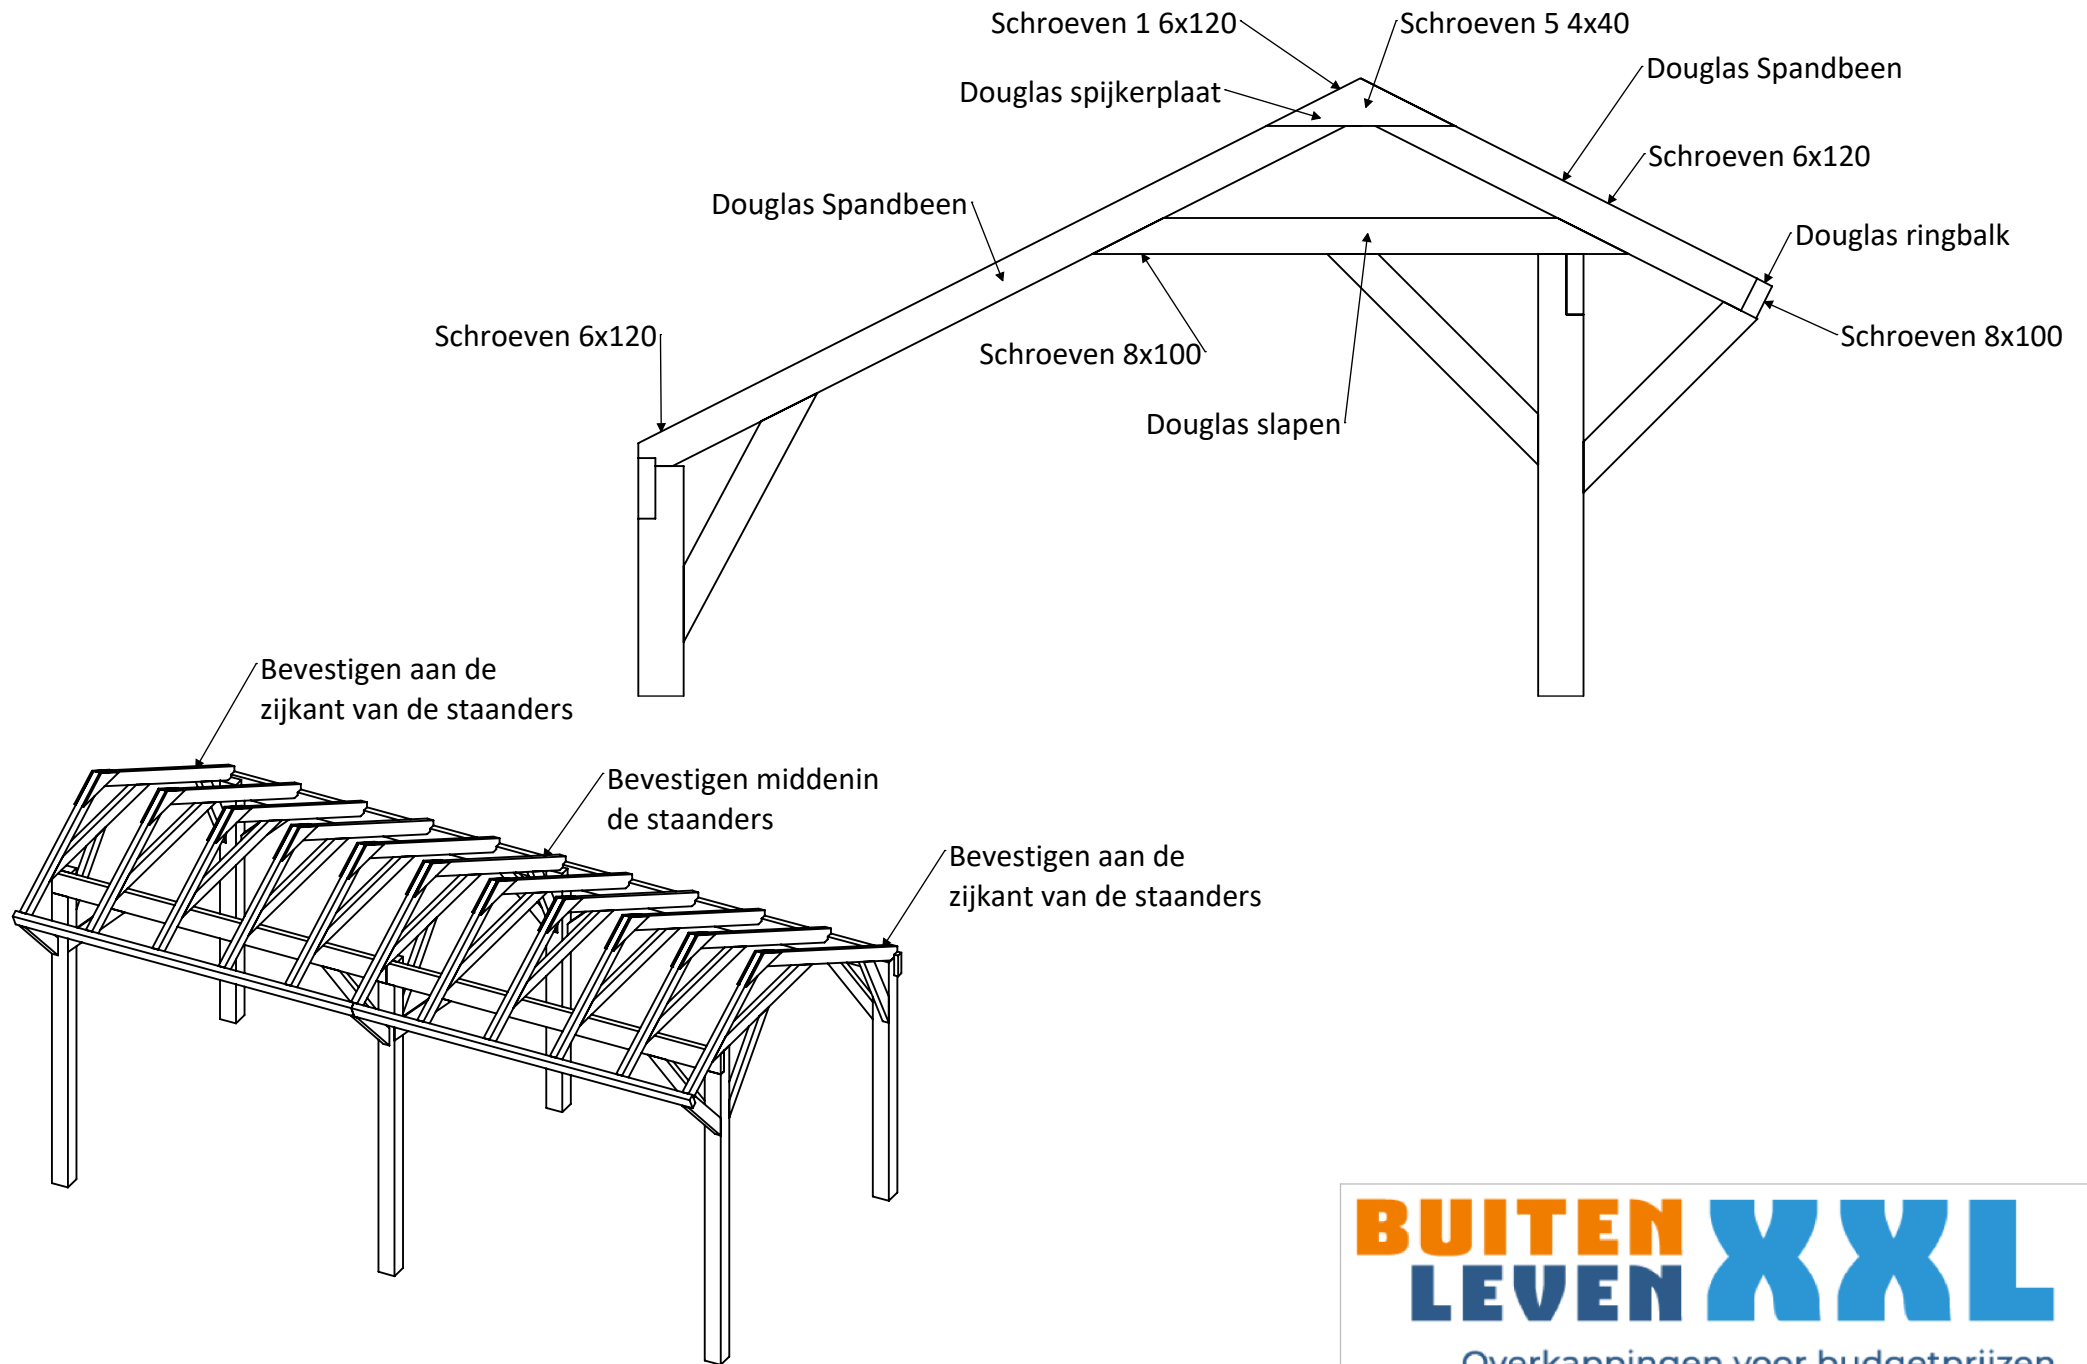

Dakbeschot met spijkers
2 per dakbeschot per dakbalk

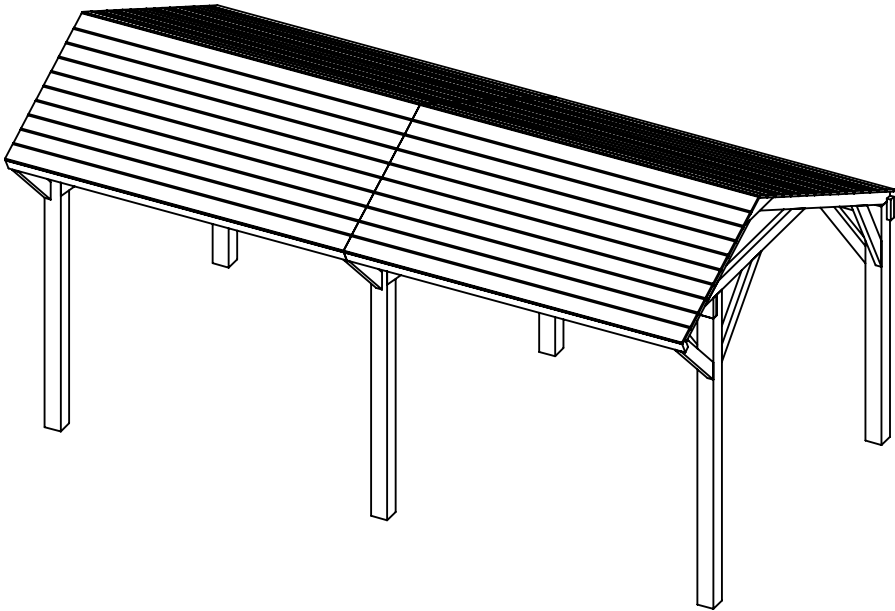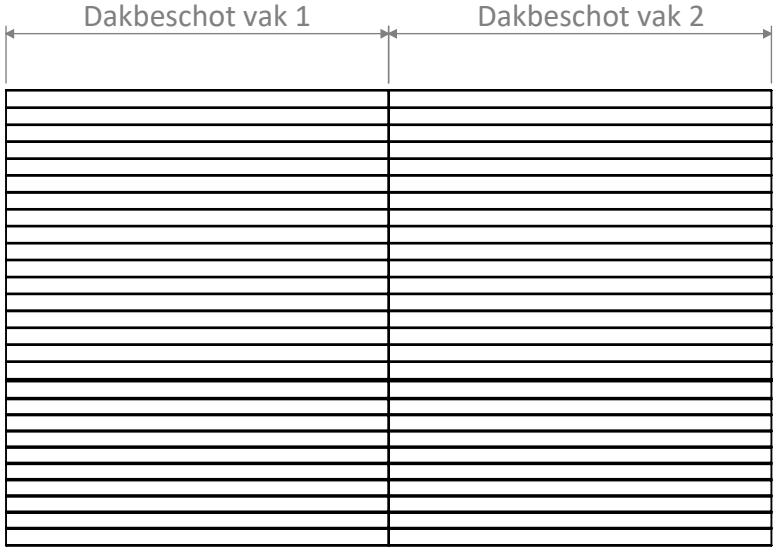

Boeiborden

